

08.008

11



Propriété de Home plus Sarl à Féchy,
parcelle N° 5, route de la Plaine 11 à 1317 Ormy
CONSTRUCTION D'UN IMMEUBLE DE LOGEMENTS PROTEGES

Mise à jour suite au permis de construire

NIVEAU 1



ADAL Architecture SA

Case postale - 1110 Morges 1
Alain CUAGNIER & Daniel MAGNIN architectes dipl. HES
Grand-Rue 66, Tél : 021 802 39 72, Fax : 021 802 39 73, e-mail : adal@adal.ch


Date
30.05.2023
Tiré le
02.05.2024

Format
A1
Dess.
A C

Modifié le
02.05.2024
Echelle
1 : 100

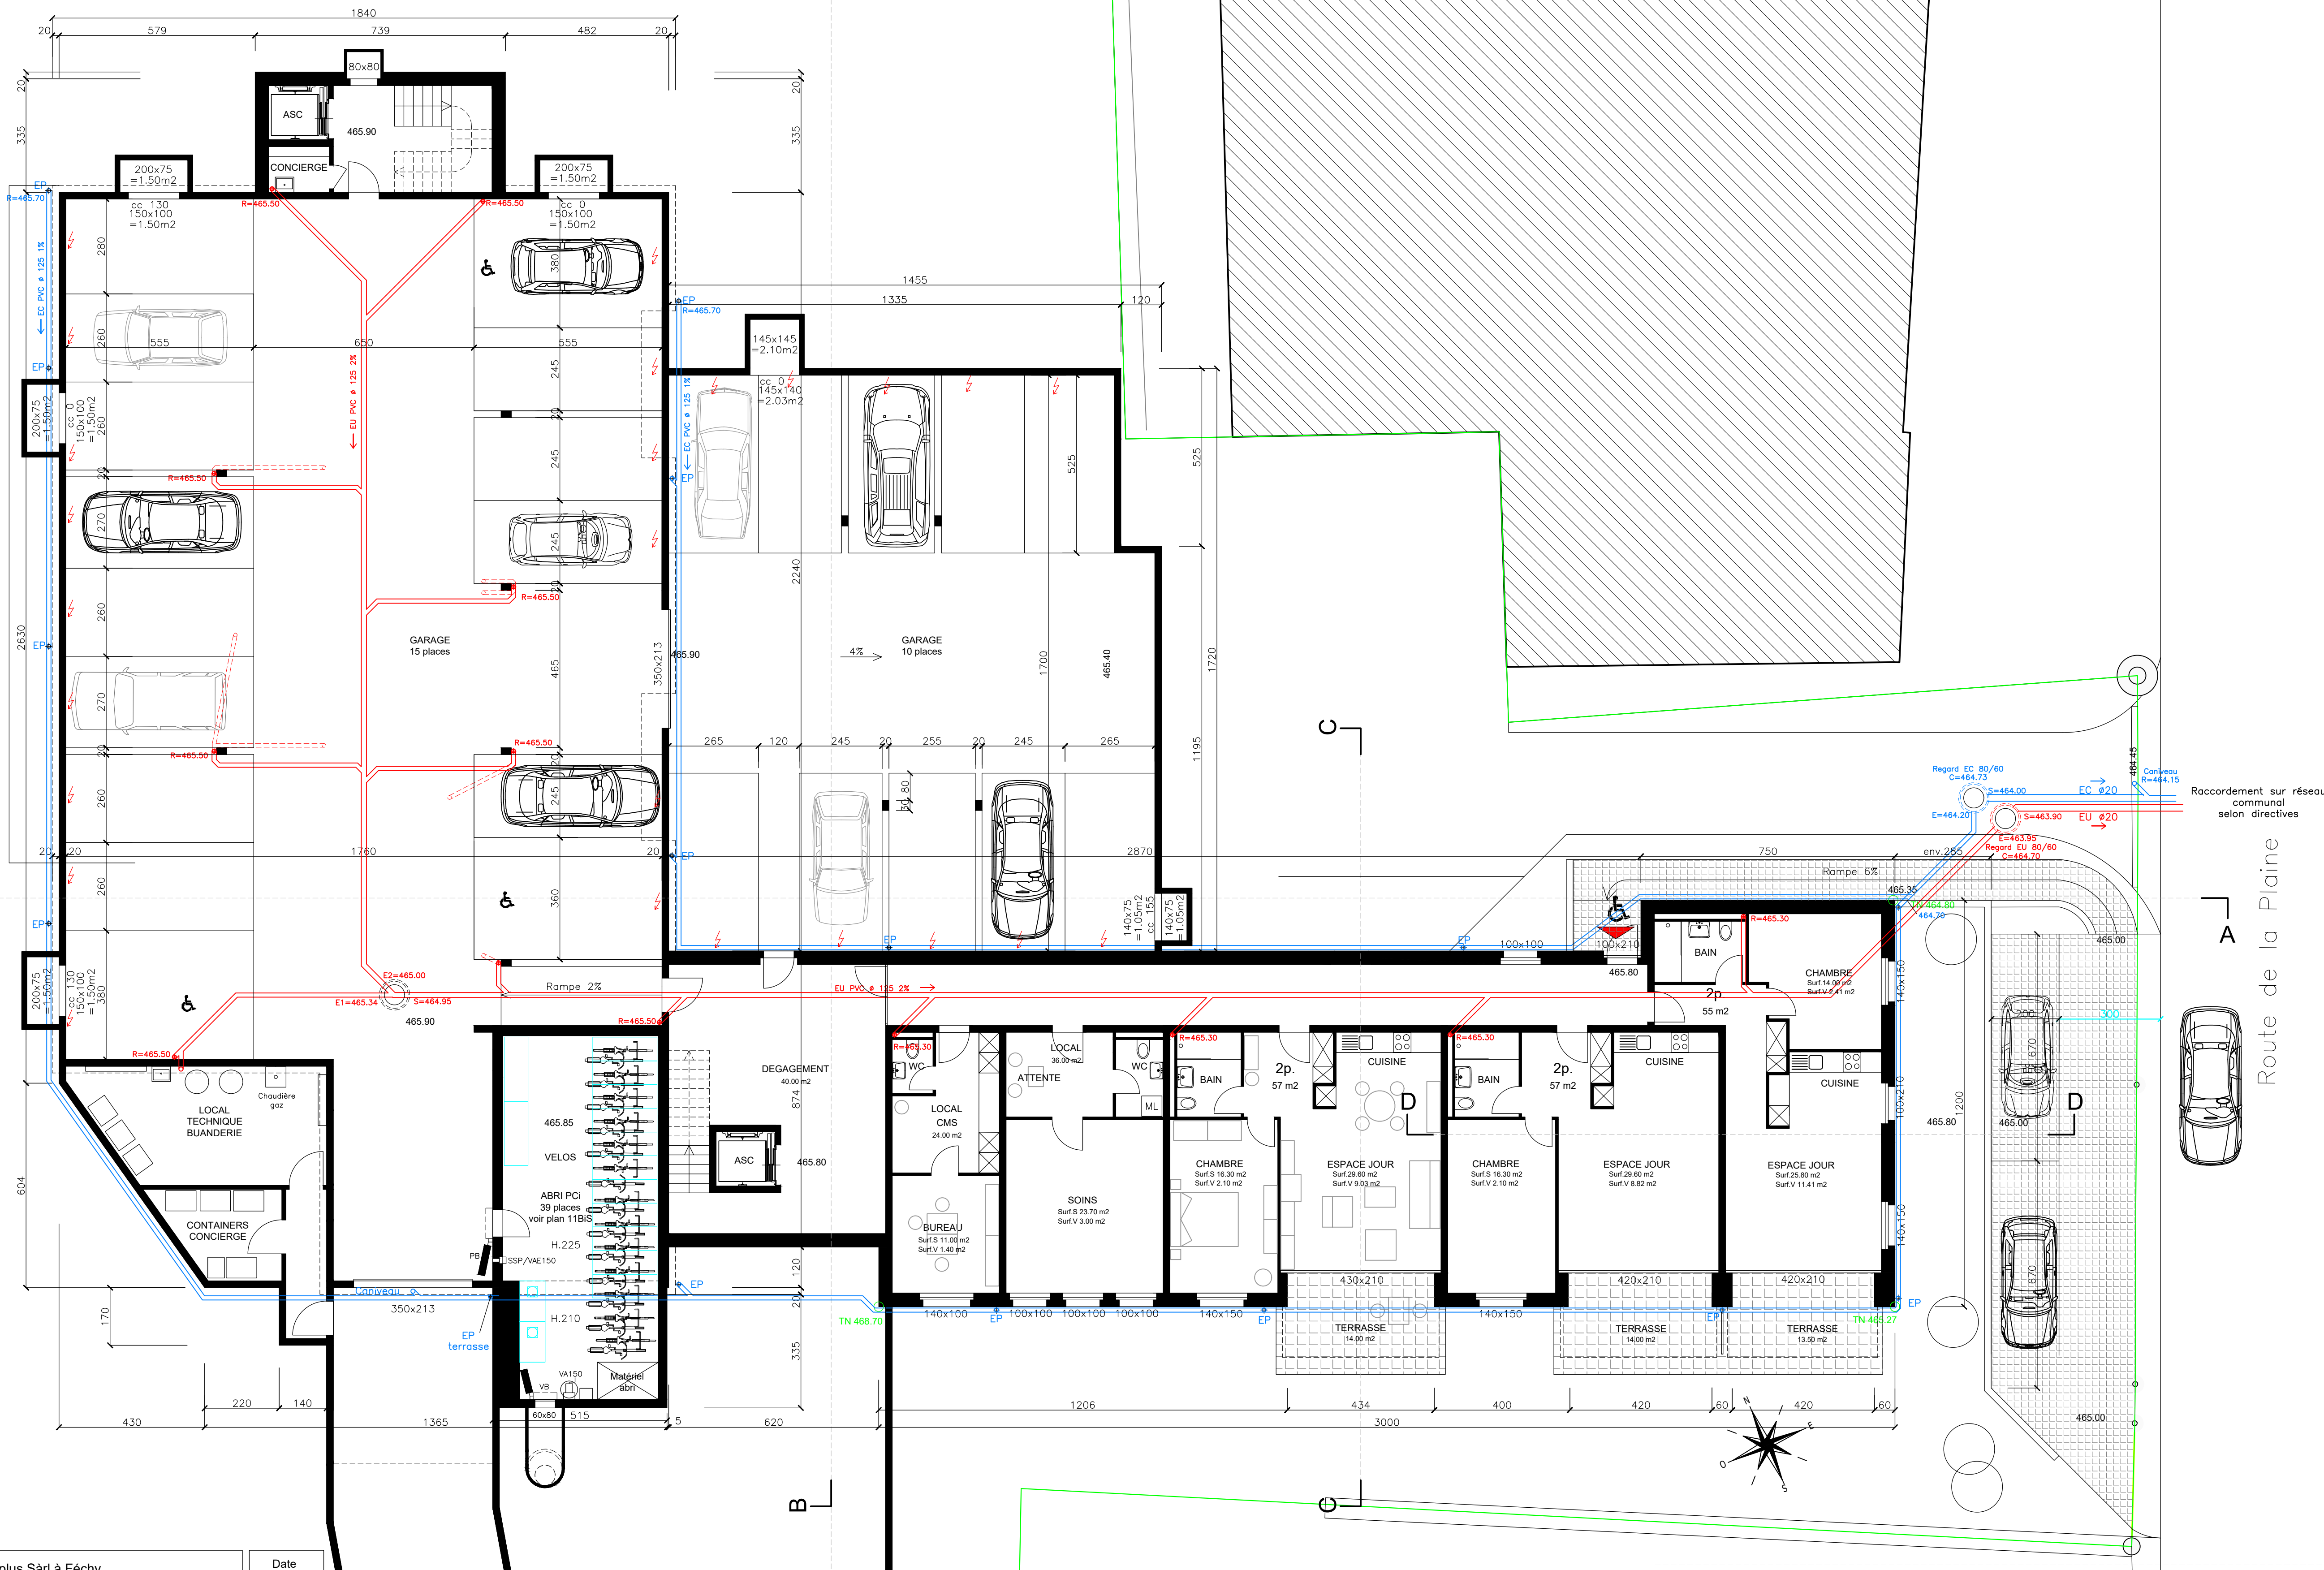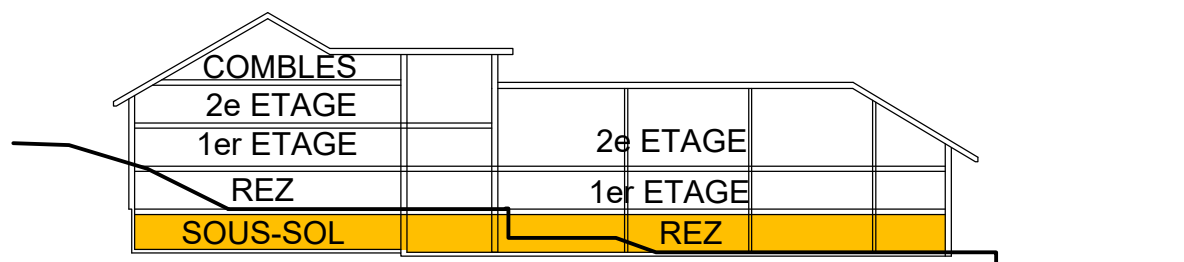

Route de la Plaine

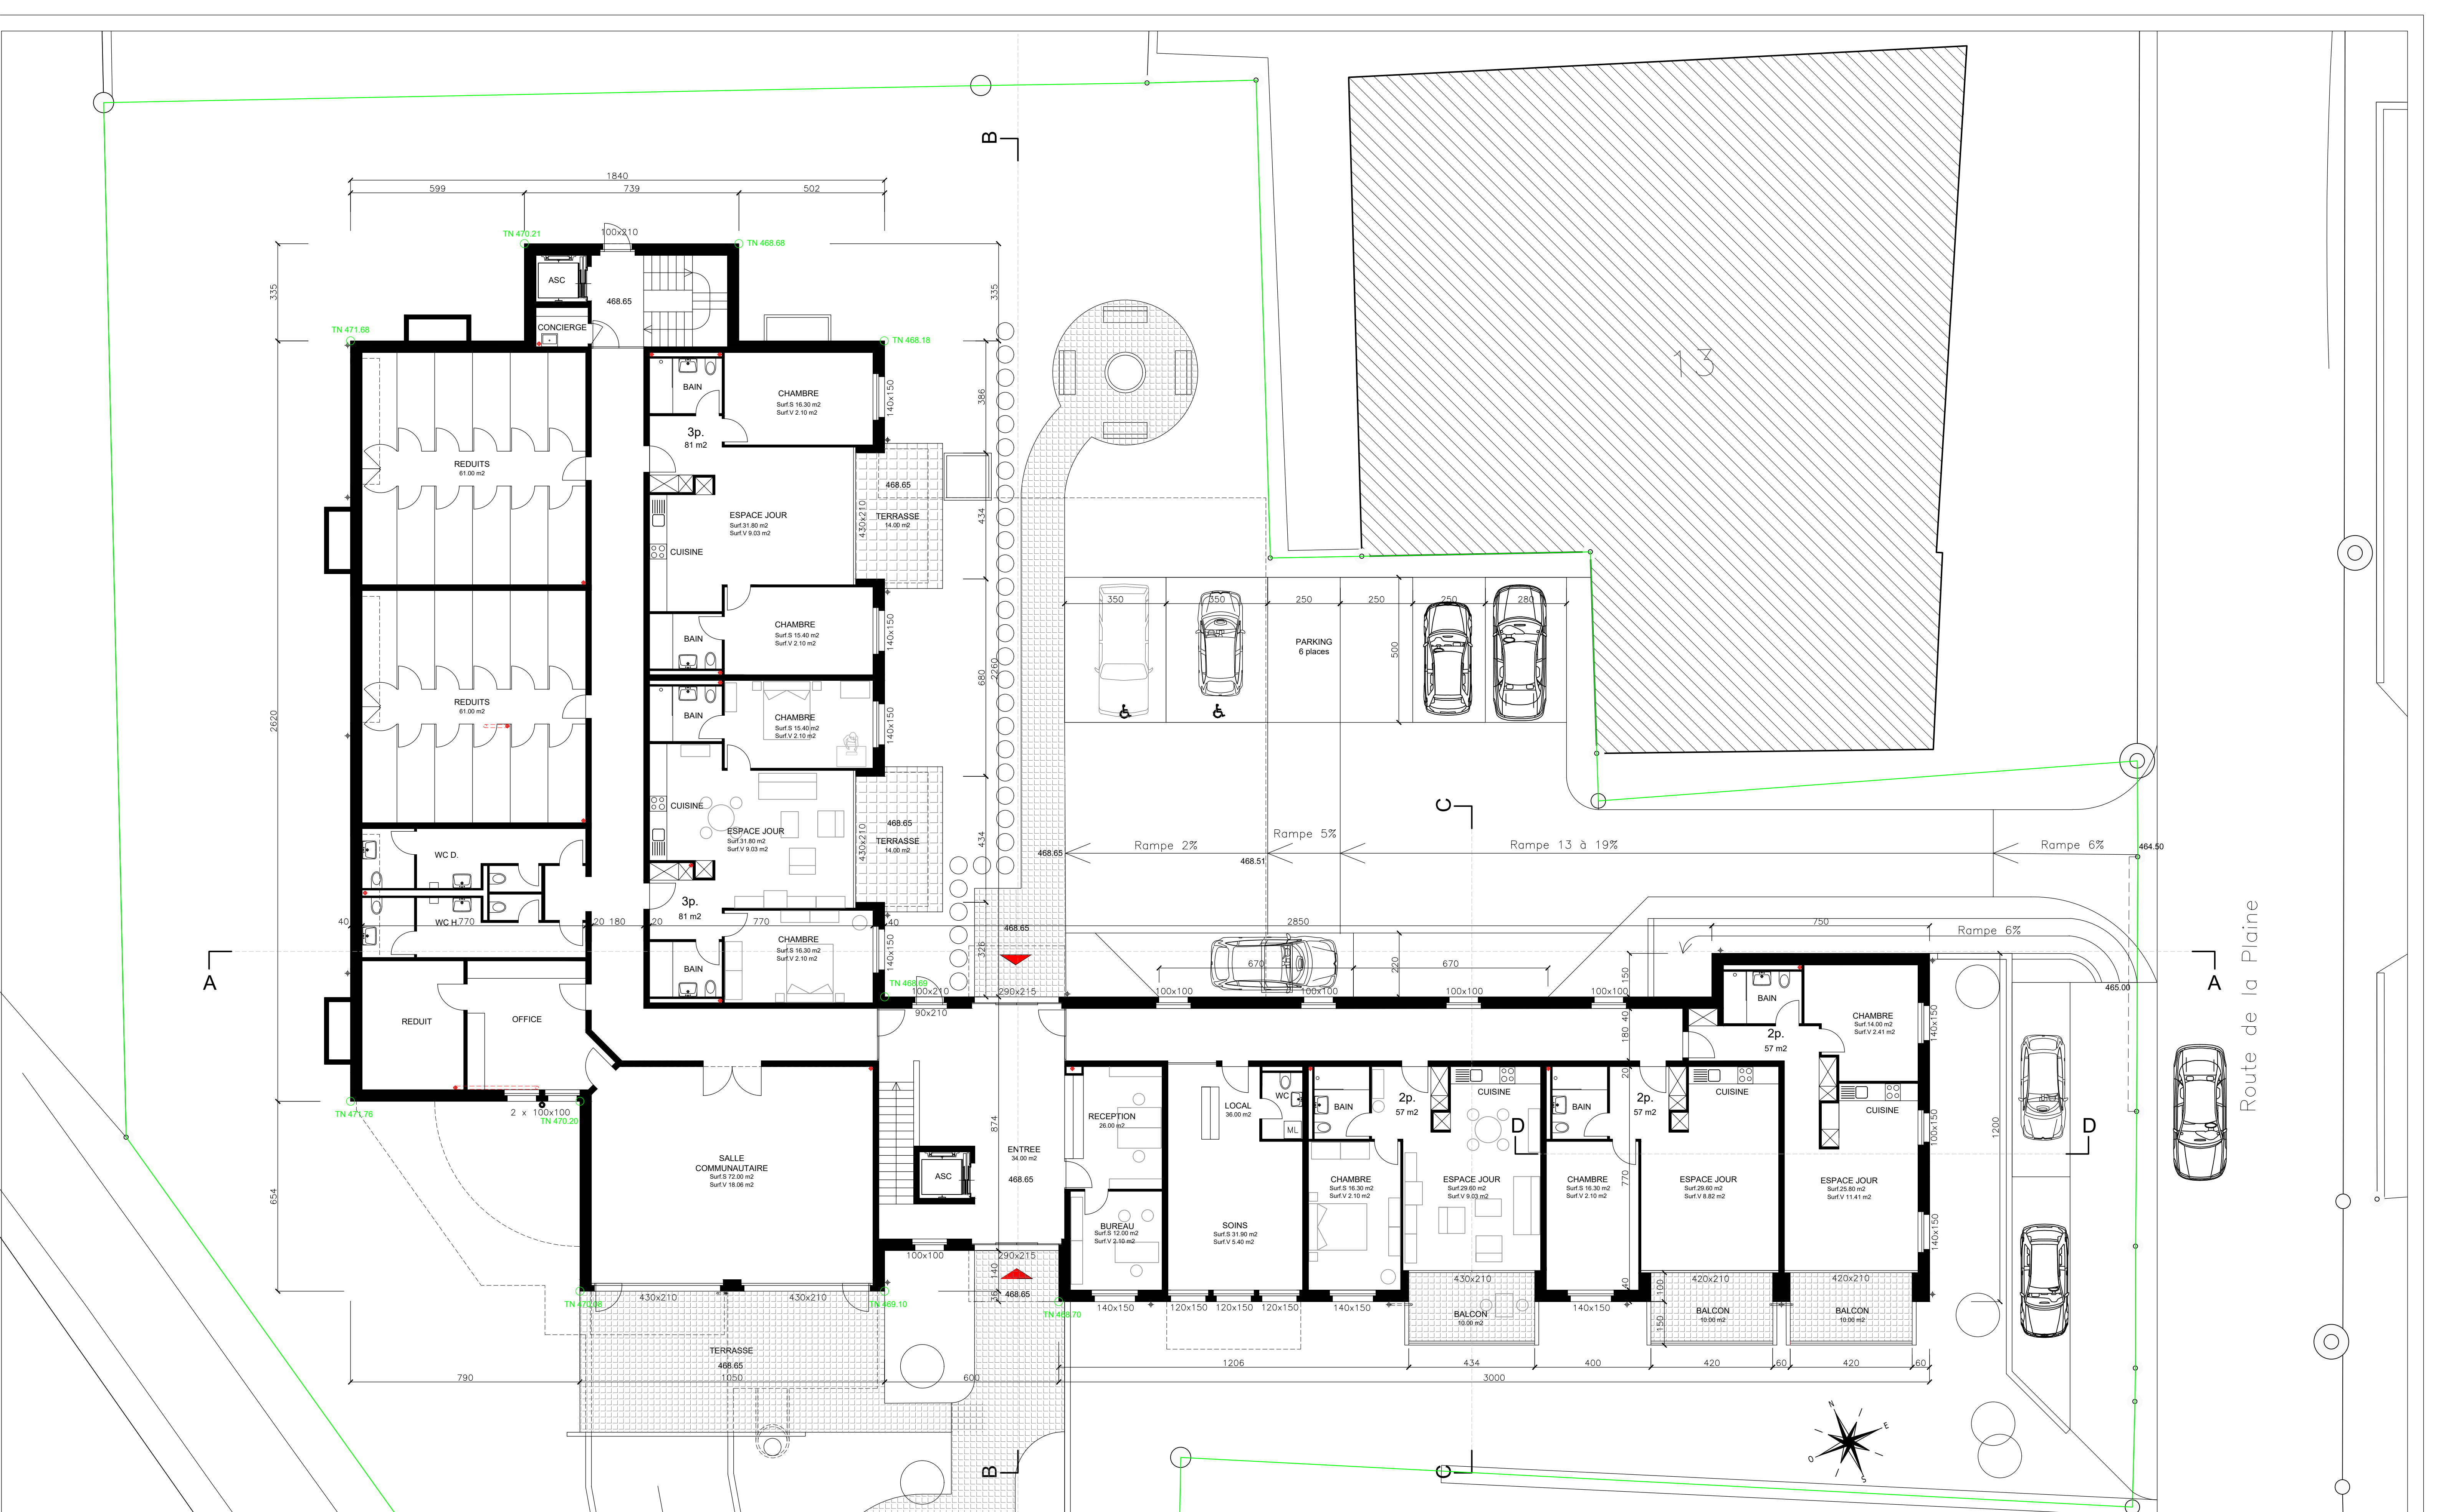

08.008

Propriété de Home plus Sarl à Féchy,
parcelle N° 5, route de la Plaine 11 à 1317 Ormy
CONSTRUCTION D'UN IMMEUBLE DE LOGEMENTS PROTEGES


12

Mise à jour suite au permis de construire
NIVEAU 2
ADAL Architecture SA
Case postale - 1110 Morges 1
Alain CUAGNIER & Daniel MAGNIN architectes dipl. HES
Grand-Rue 66, Tél : 021 802 39 72, Fax : 021 802 39 73, e-mail : adal@adal.ch

Date
30.05.2023
Tiré le
02.05.2024

Format
A1
Dess.
A C

Modifié le
02.05.2024
Echelle
1 : 100

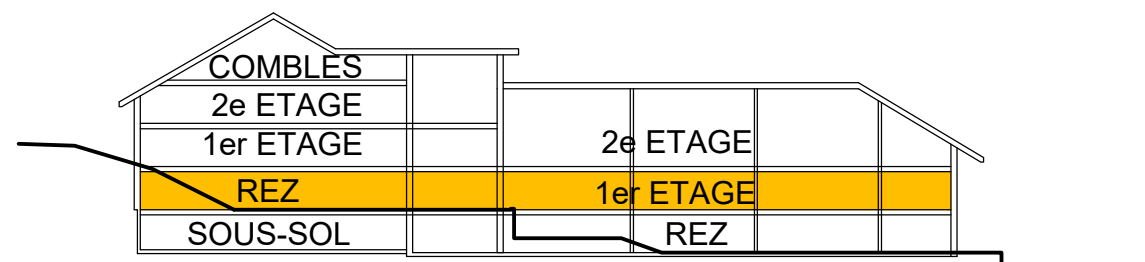

08.008

13



Propriété de Home plus Sarl à Féchy,
parcelle N° 5, route de la Plaine 11 à 1317 Ormy
CONSTRUCTION D'UN IMMEUBLE DE LOGEMENTS PROTEGES

Mise à jour suite au permis de construire

NIVEAU 3


ADAL Architecture SA

Case postale - 1110 Morges 1
Alain CUAGNIER & Daniel MAGNIN architectes dipl. HES
Grand-Rue 66, Tél : 021 802 39 72, Fax : 021 802 39 73, e-mail : adal@adal.ch

Date
30.05.2023
Tiré le
02.05.2024

Format
A1
Dess.
A C

Modifié le
02.05.2024
Echelle
1 : 100

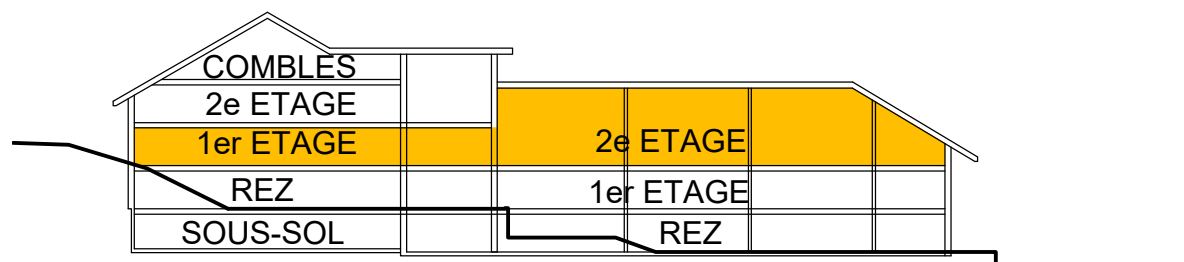

08.008

14



Propriété de Home plus Sarl à Féchy,
parcelle N° 5, route de la Plaine 11 à 1317 Ormy
CONSTRUCTION D'UN IMMEUBLE DE LOGEMENTS PROTEGES

Mise à jour suite au permis de construire

NIVEAU 4




ADAL Architecture SA

Case postale - 1110 Morges 1
Alain CUAGNIER & Daniel MAGNIN architectes dipl. HES
Grand-Rue 66, Tél : 021 802 39 72, Fax : 021 802 39 73, e-mail : adal@adal.ch

Date
30.05.2023
Tiré le
02.05.2024


Format
A1
Dess.
A C

Modifié le
02.05.2024
Echelle
1 : 100

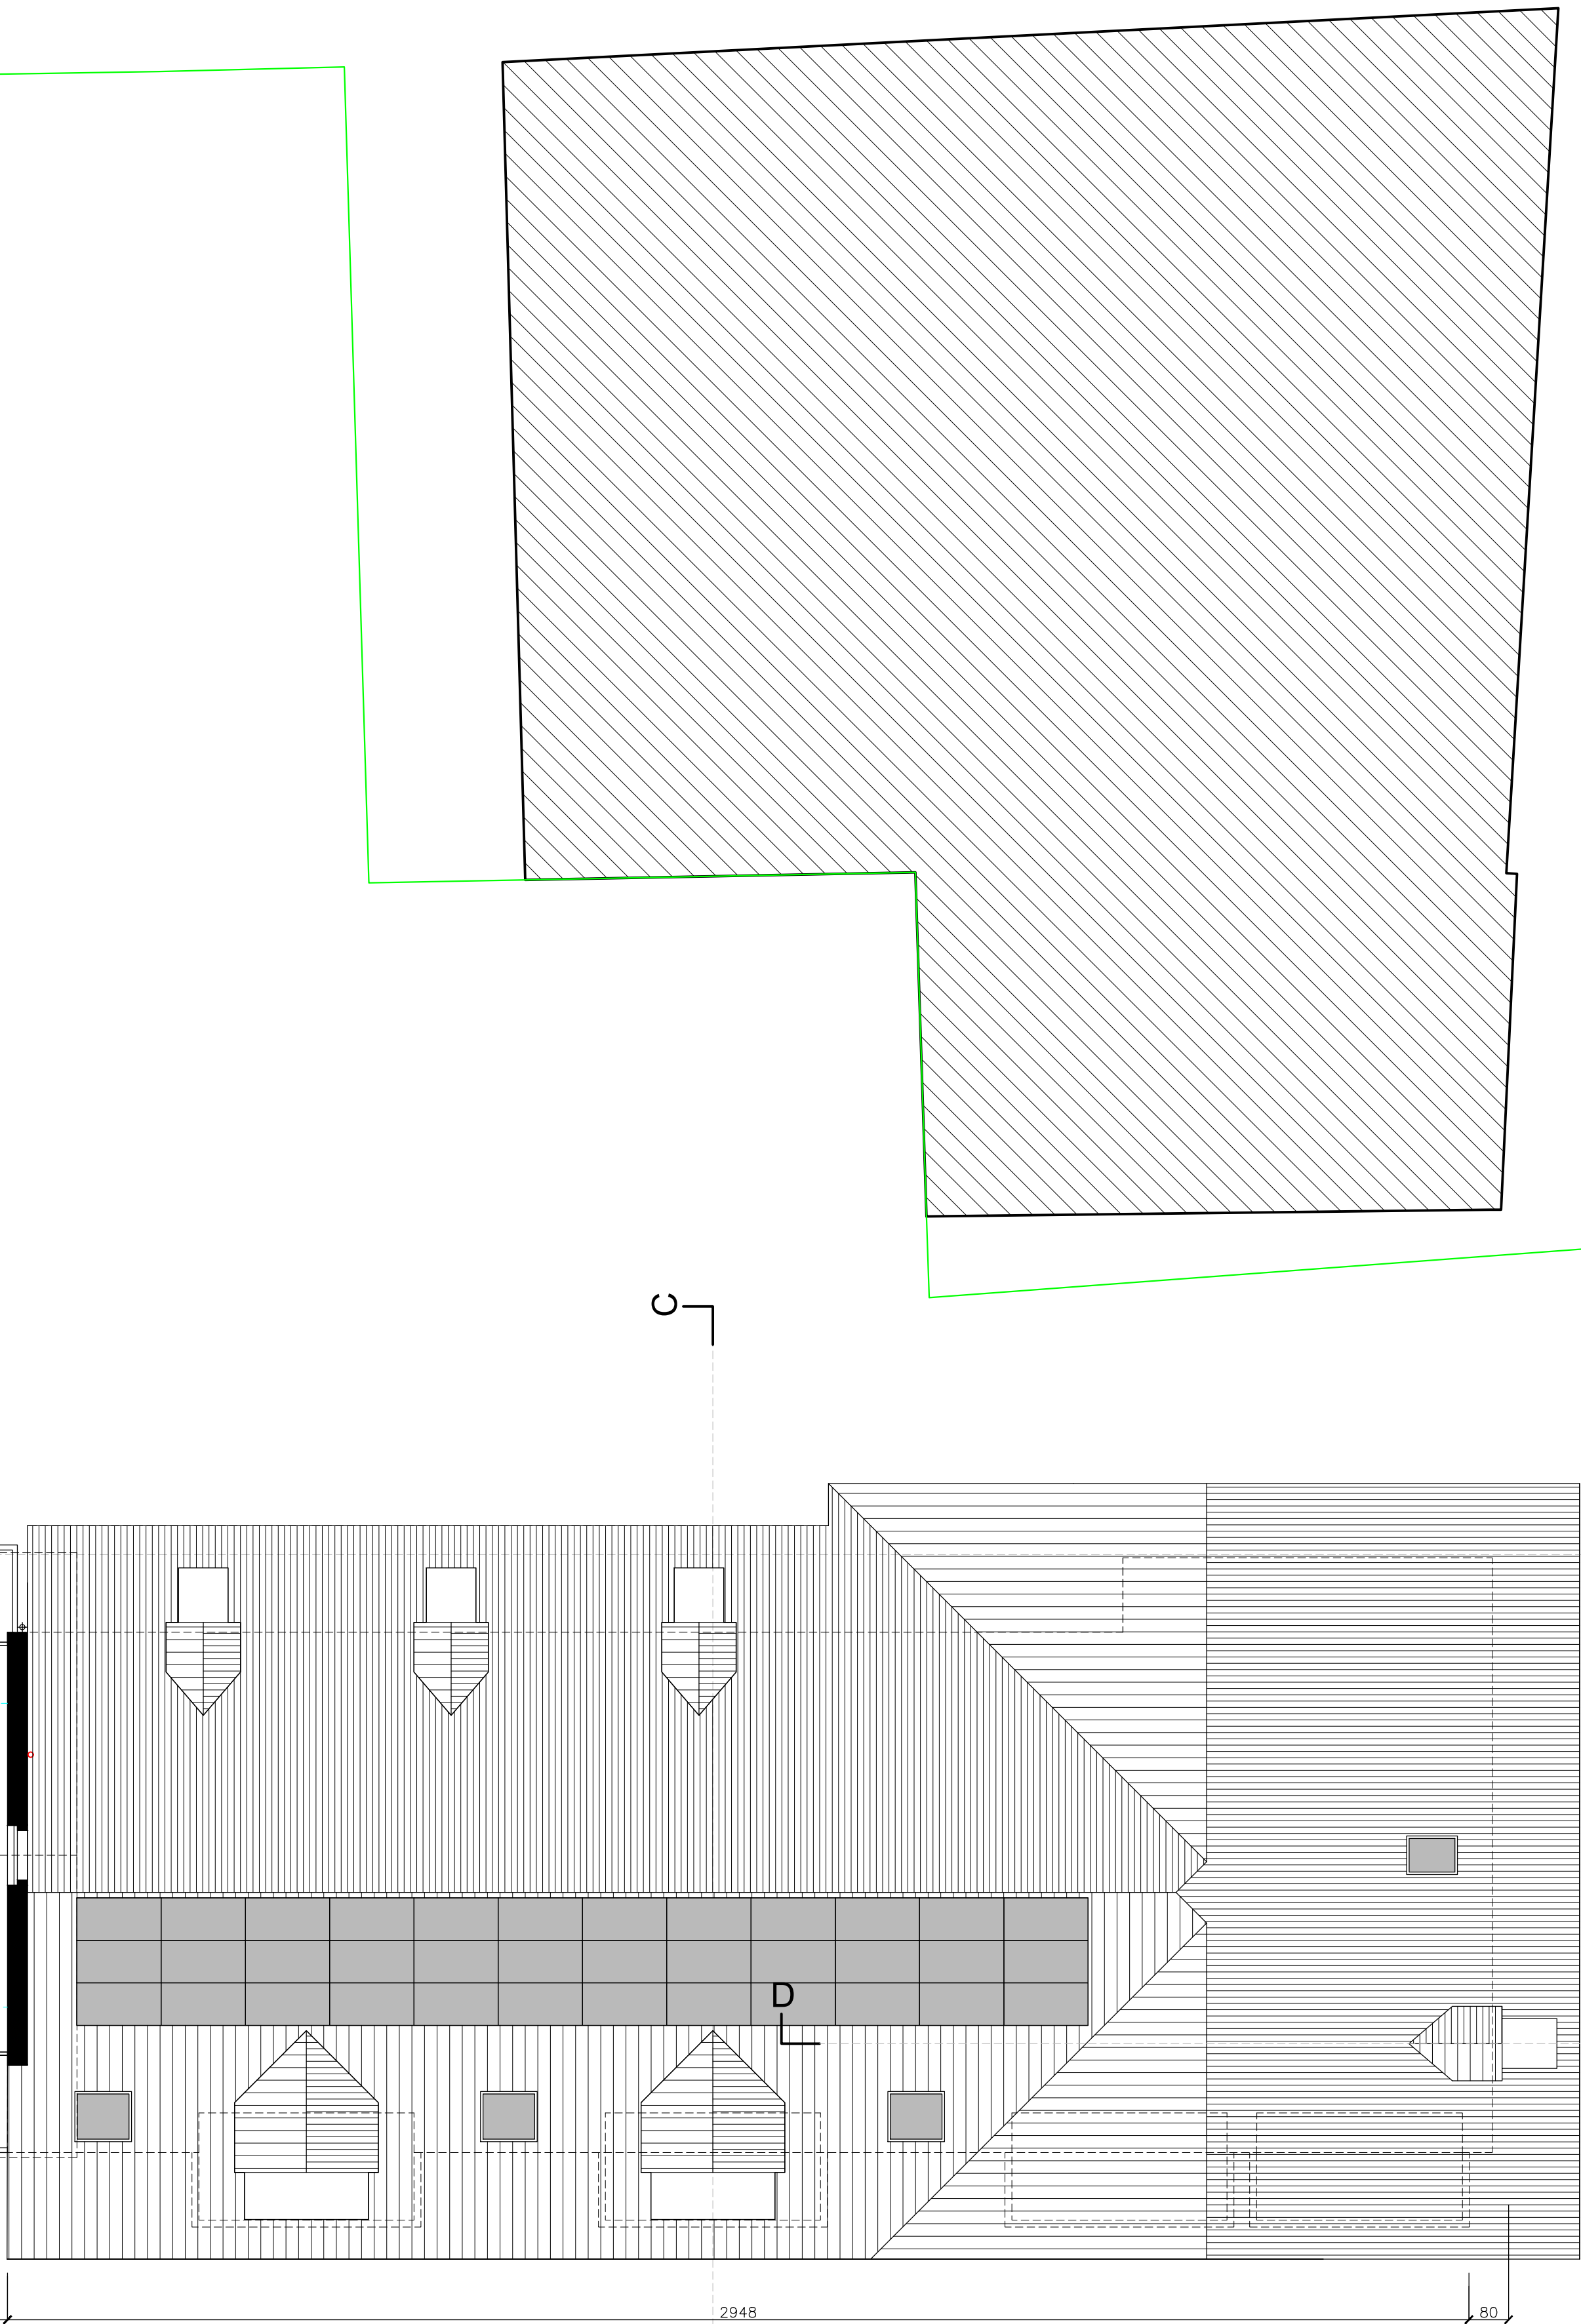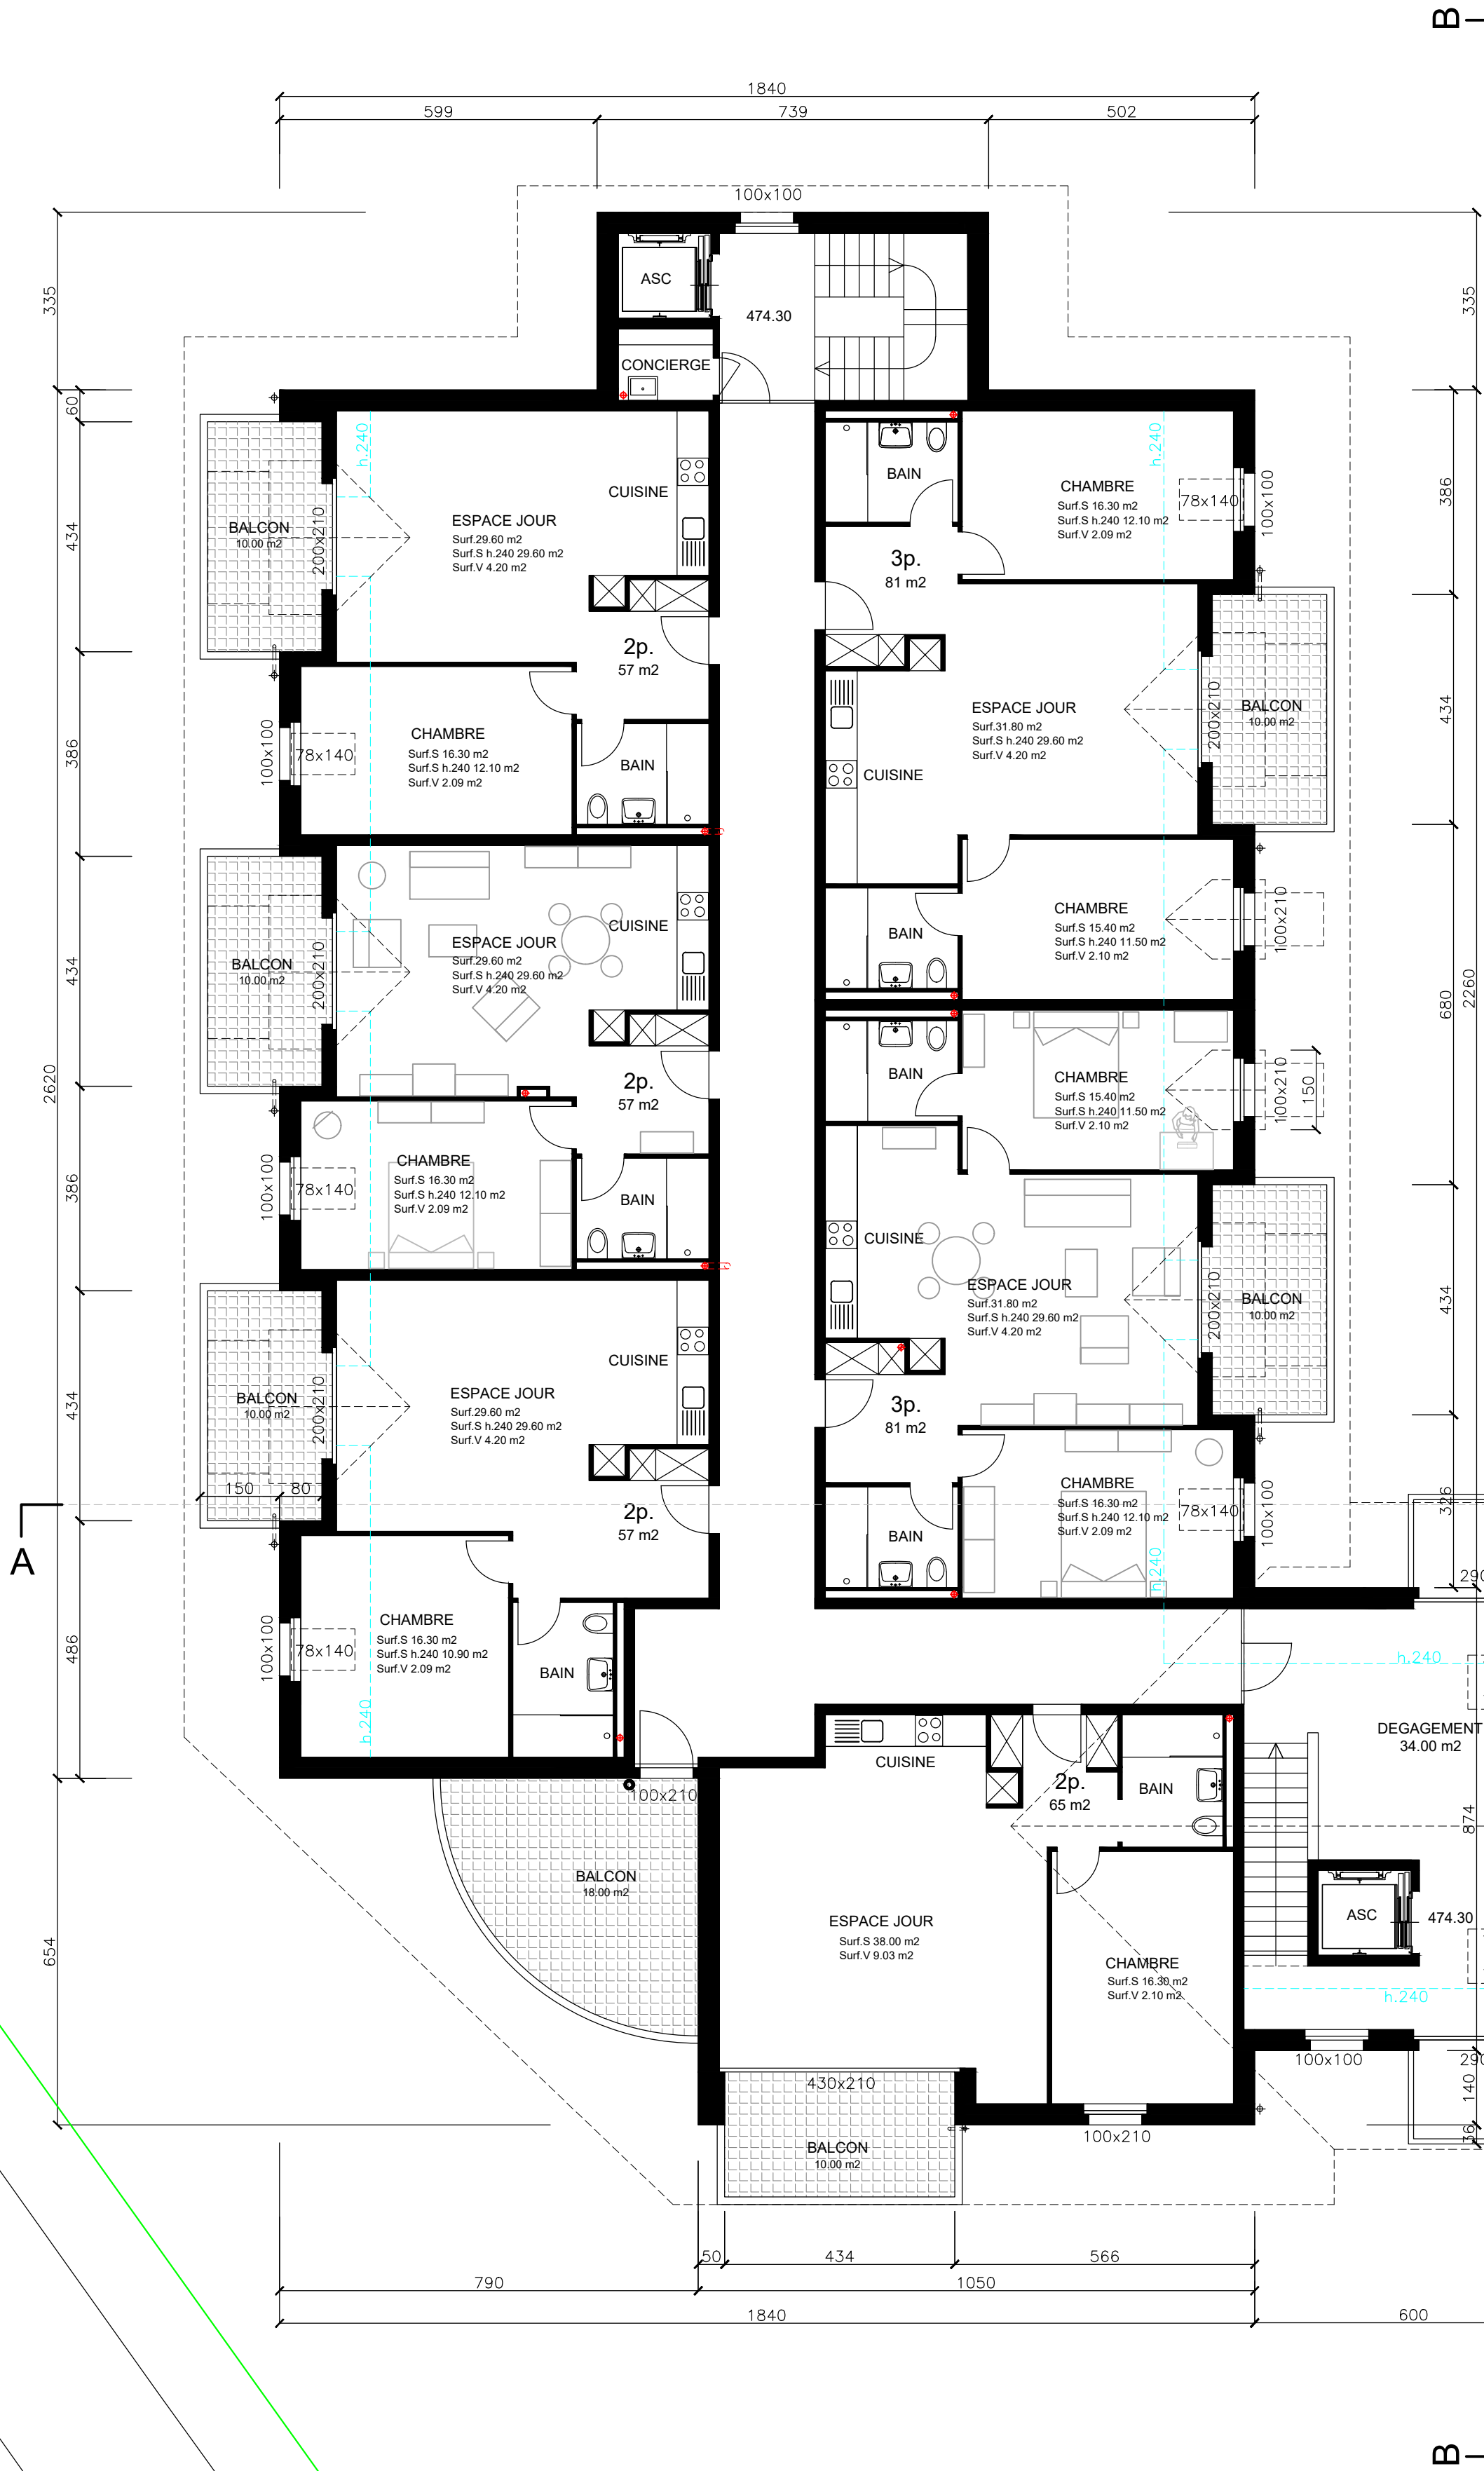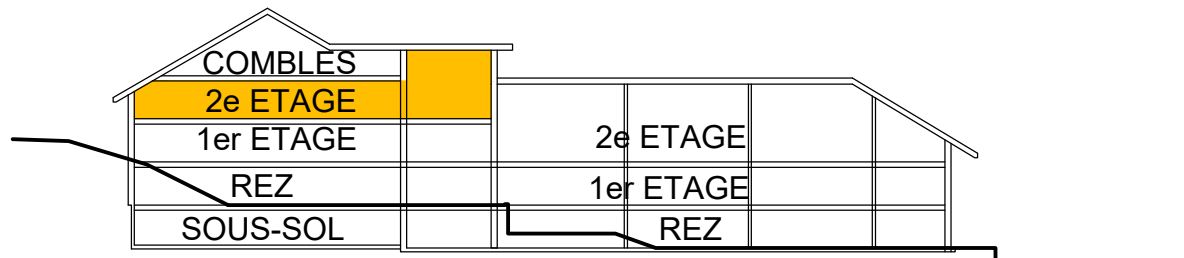

08.008

15

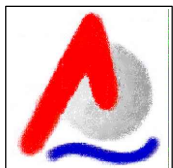

Propriété de Home plus Sarl à Féchy,
parcelle N° 5, route de la Plaine 11 à 1317 Ormy
CONSTRUCTION D'UN IMMEUBLE DE LOGEMENTS PROTEGES

Mise à jour suite au permis de construire

NIVEAU 5


ADAL Architecture SA

Case postale - 1110 Morges 1
Alain CUAGNIER & Daniel MAGNIN architectes dipl. HES
Grand-Rue 66, Tél : 021 802 39 72, Fax : 021 802 39 73, e-mail : adal@adal.ch

Date
30.05.2023
Tiré le
02.05.2024

Format
A1
Dess.
A C

Modifié le
02.05.2024
Echelle
1 : 100

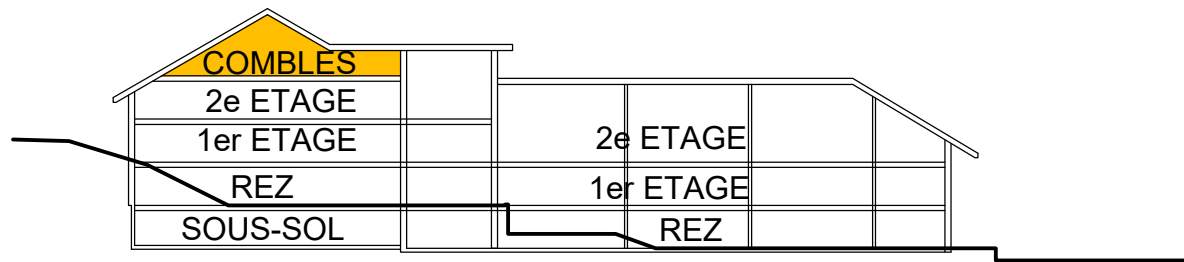

A




B

C

A


D

D

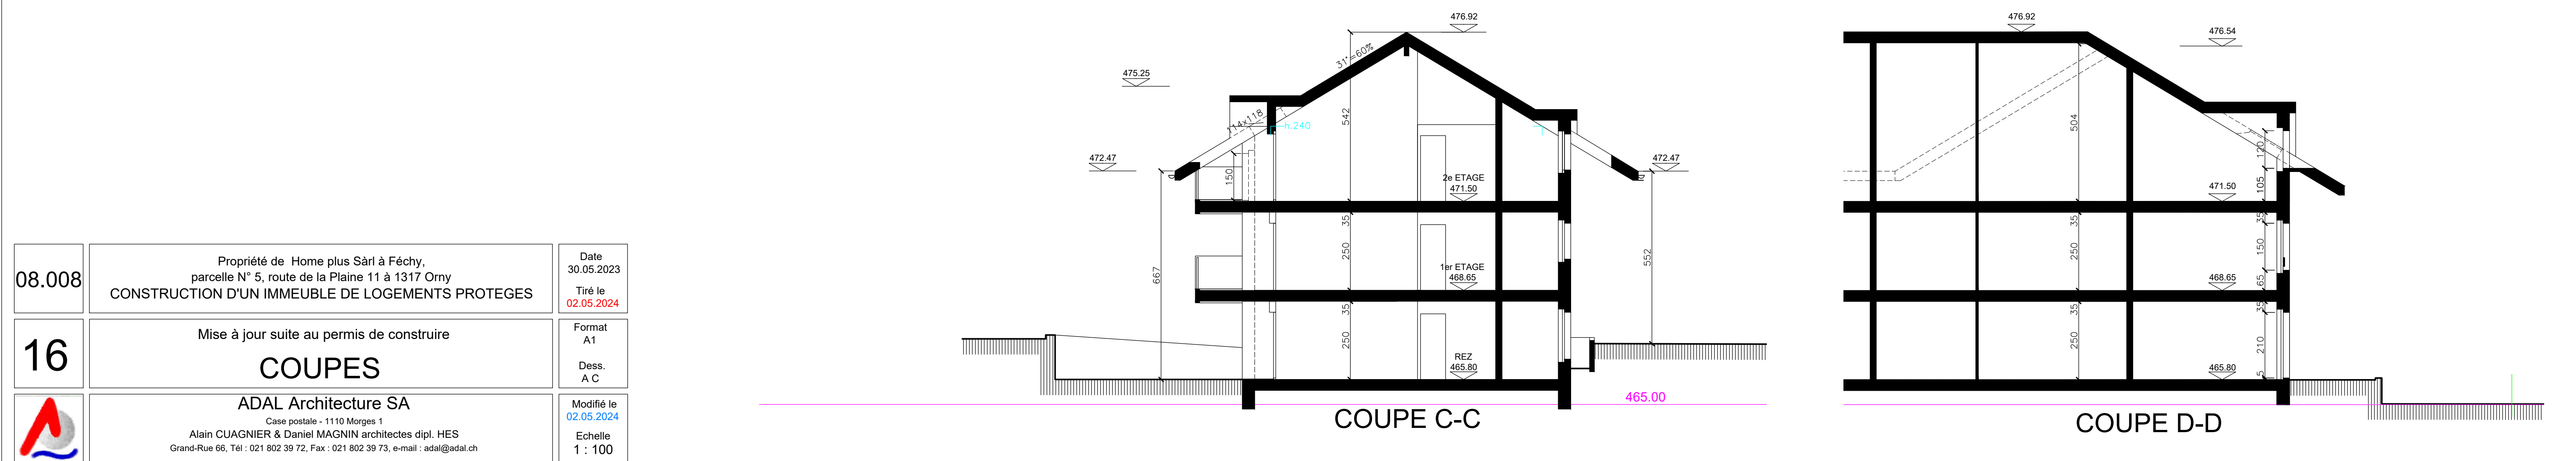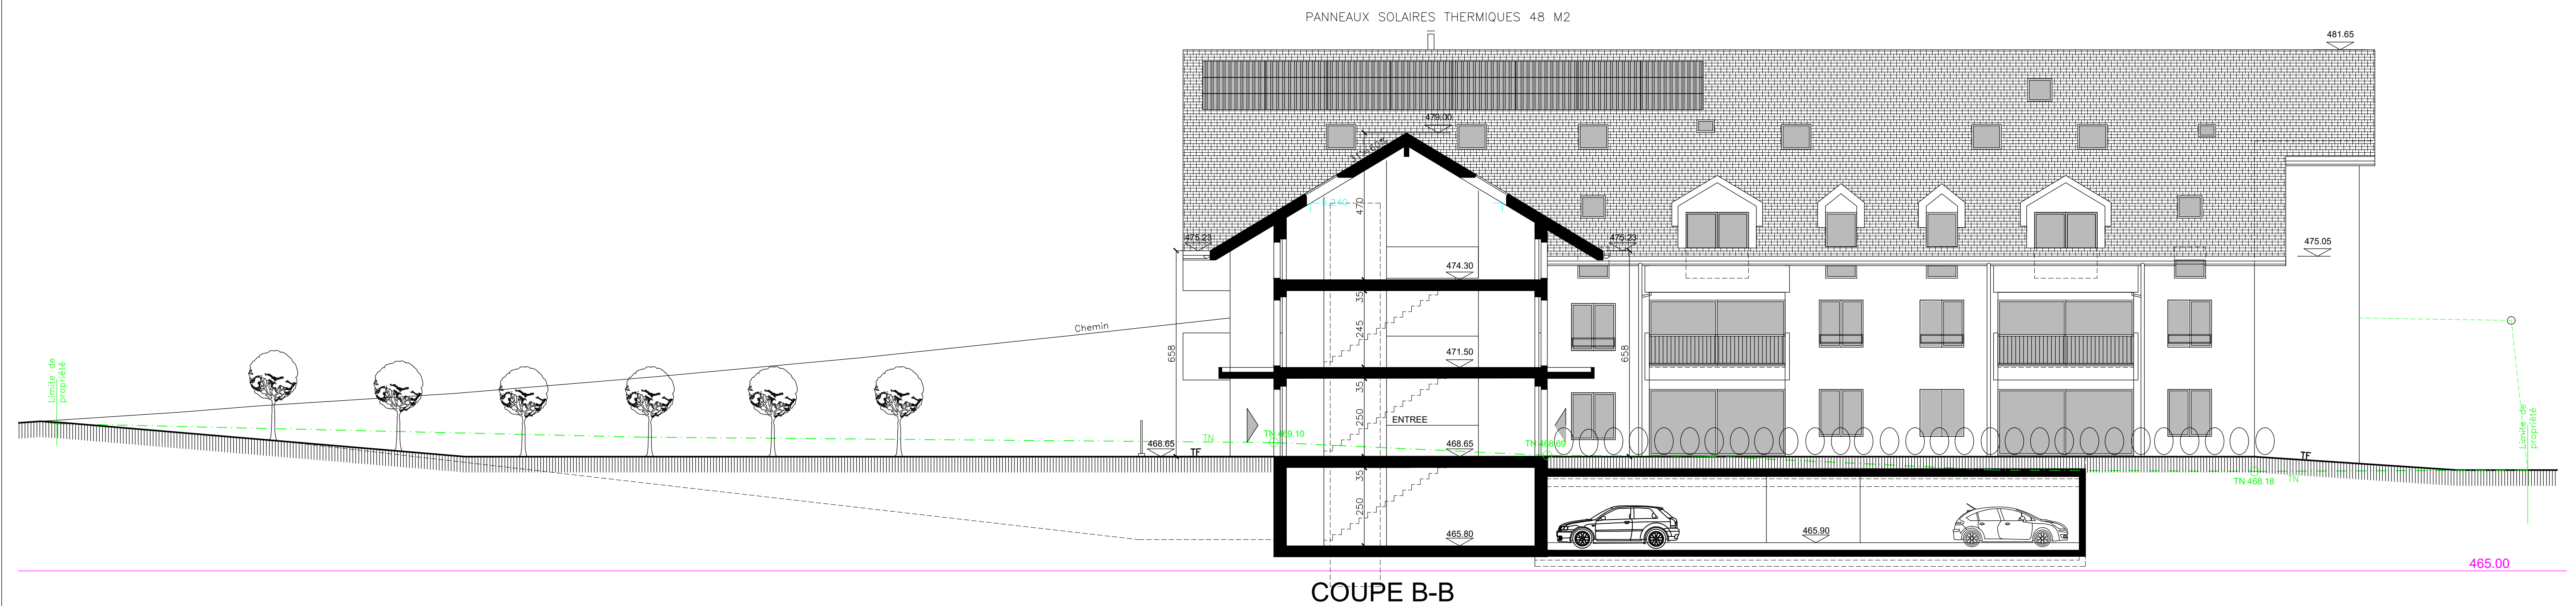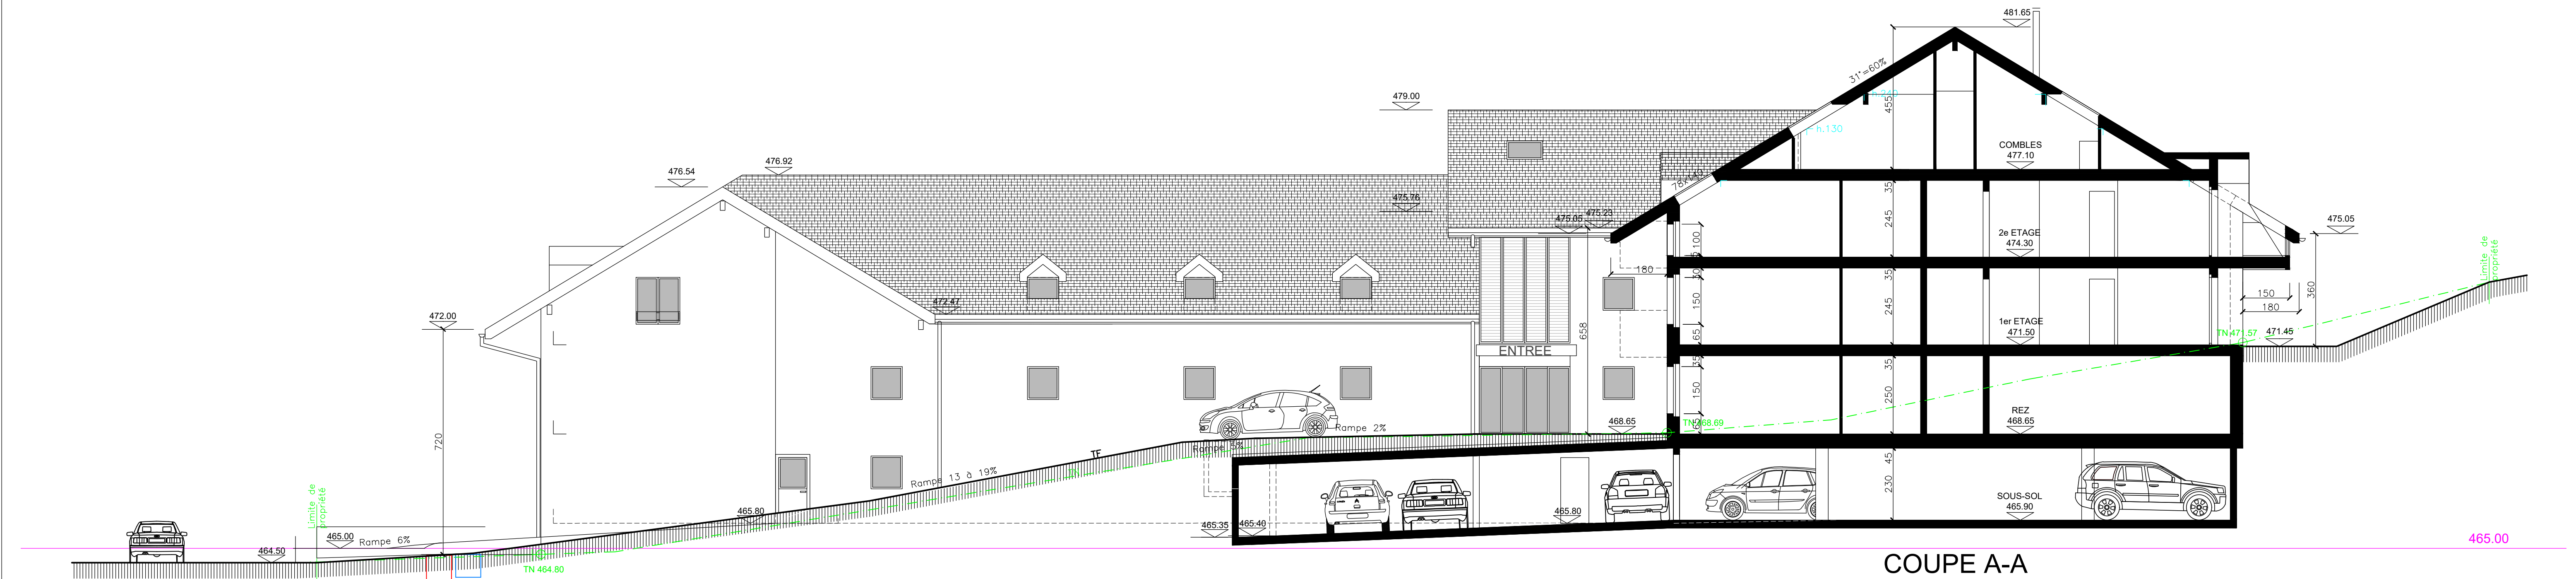

08.008

16

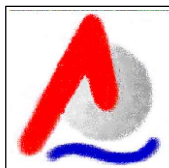

Propriété de Home plus Sarl à Féchy,
parcelle N° 5, route de la Plaine 11 à 1317 Orny
CONSTRUCTION D'UN IMMEUBLE DE LOGEMENTS PROTEGES

Mise à jour suite au permis de construire

COUPES



ADAL Architecture SA

Case postale - 1110 Morges 1
Alain CUAGNIER & Daniel MAGNIN architectes dipl. HES
Grand-Rue 66, Tél : 021 802 39 72, Fax : 021 802 39 73, e-mail : adal@adal.ch

Date
30.05.2023
Tiré le
02.05.2024


Format
A1
Dess.
A C

Modifié le
02.05.2024
Echelle
1 : 100

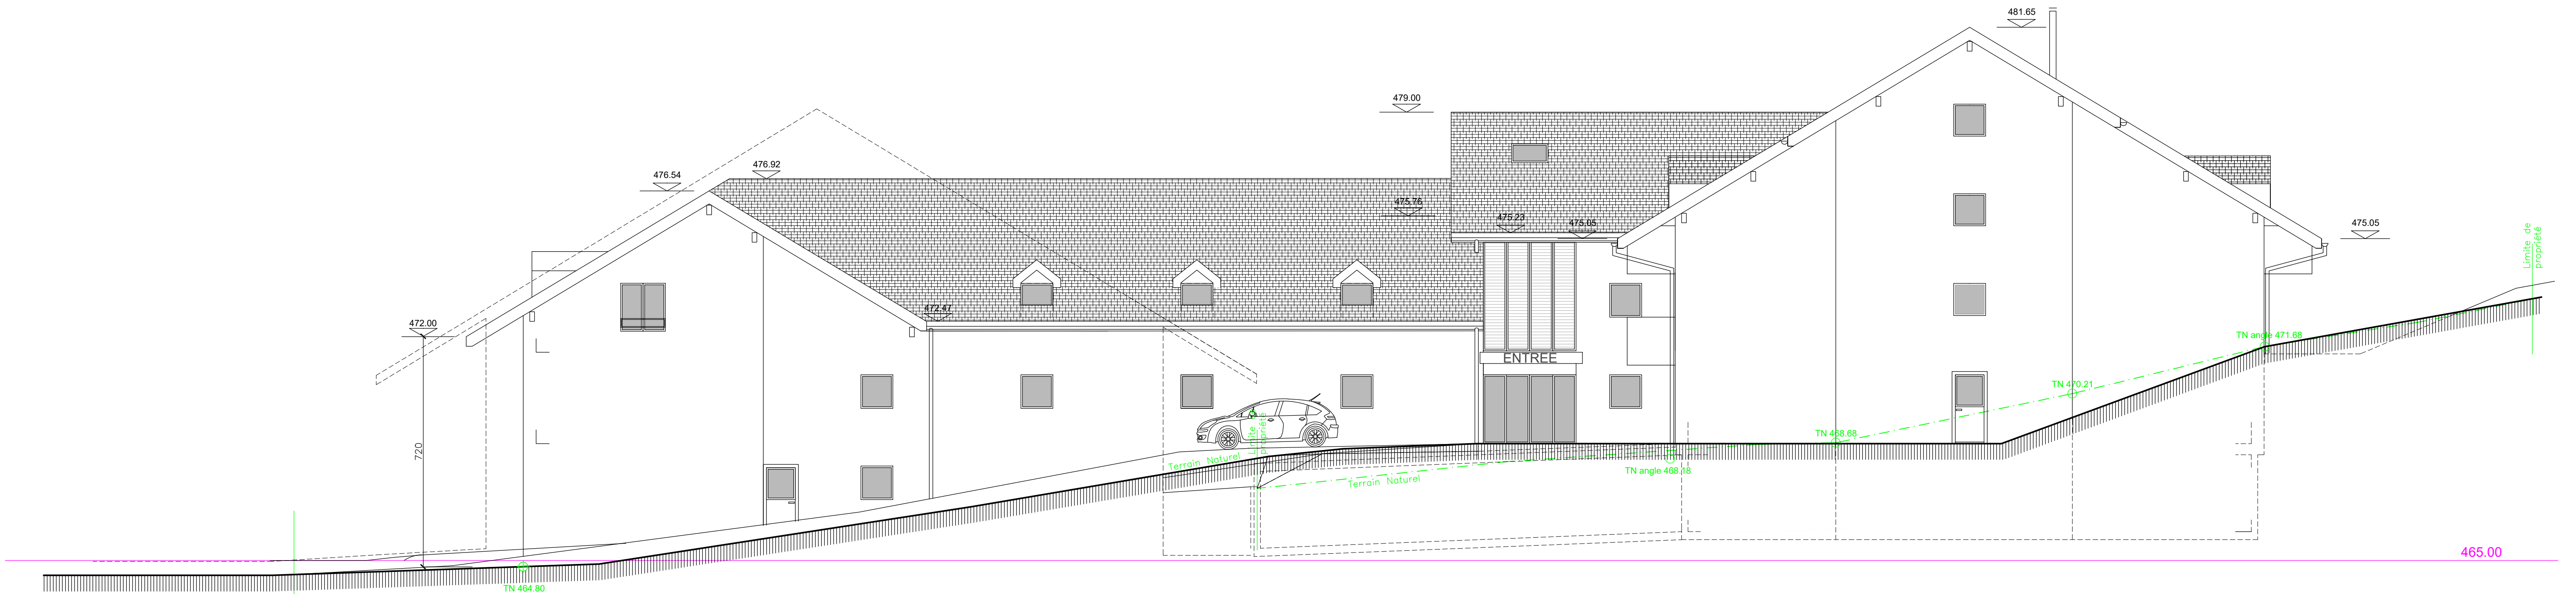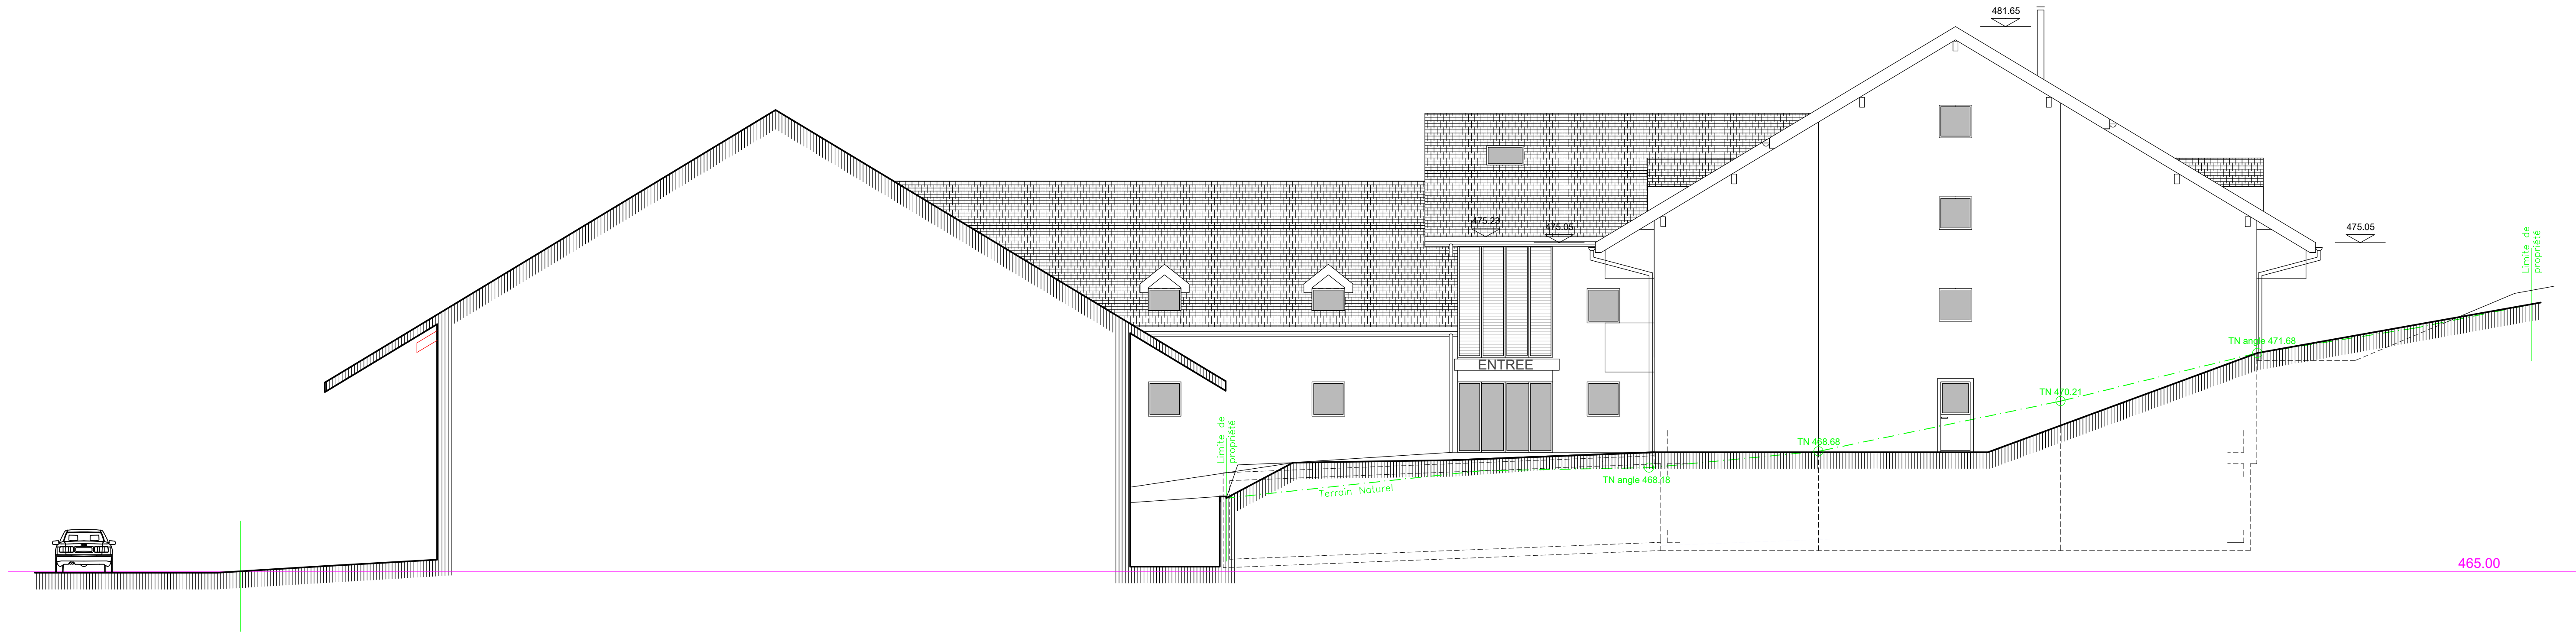

08.008

17

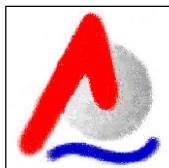

Propriété de Home plus Sàrl à Féchy,
parcelle N° 5, route de la Plaine 11 à 1317 Orny
CONSTRUCTION D'UN IMMEUBLE DE LOGEMENTS PROTEGES

Mise à jour suite au permis de construire
FACADES NORD

ADAL Architecture SA
Case postale - 1110 Morges 1
Alain CUAGNIER & Daniel MAGNIN architectes dipl. HES
Grand-Rue 66, Tél : 021 802 39 72, Fax : 021 802 39 73, e-mail : adal@adal.ch

Date
30.05.2023
Tiré le
02.05.2024


Format
A1
Dess.
A C

Modifié le
02.05.2024
Echelle
1 : 100



08.008

18

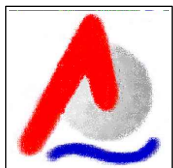

Propriété de Home plus Sarl à Féchy,
parcelle N° 5, route de la Plaine 11 à 1317 Orny
CONSTRUCTION D'UN IMMEUBLE DE LOGEMENTS PROTEGES

Mise à jour suite au permis de construire
FACADES EST

ADAL Architecture SA
Case postale - 1110 Morges 1
Alain CUAGNIER & Daniel MAGNIN architectes dipl. HES
Grand-Rue 66, Tél : 021 802 39 72, Fax : 021 802 39 73, e-mail : adal@adal.ch

Date
30.05.2023
Tiré le
02.05.2024

Format
A1
Dess.
A C

Modifié le
02.05.2024
Echelle
1 : 100

